

Chancellerie  
des Universités de Paris

*Villa finaly*




conception : sylvain perreau




*Salle  
Richelieu*



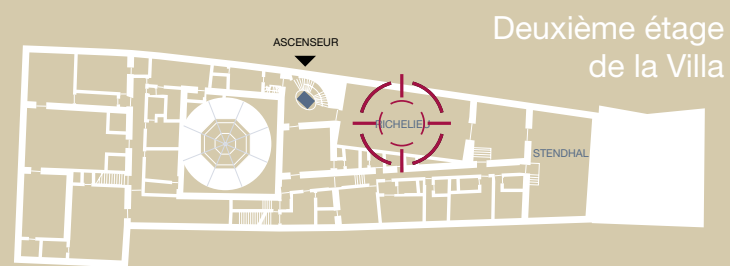

Deuxième étage  
de la Villa

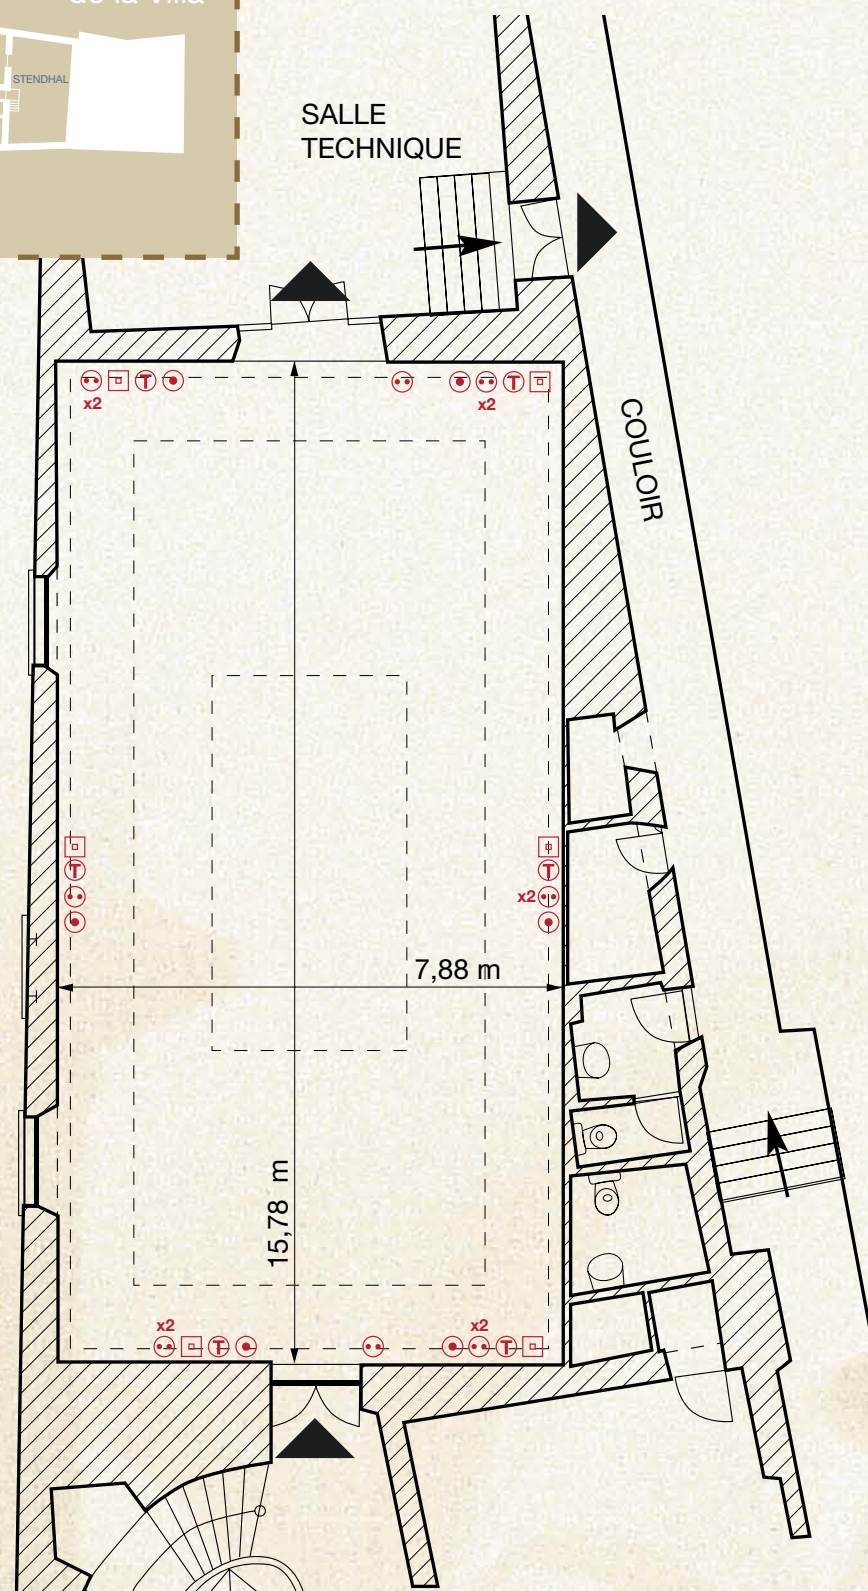

longueur	15,78 m
largeur	7,88 m
⊕ prises électrique	13
☎ prises téléphoniques	6
🌐 prises internet	6
📺 prises TV	2
☎ téléphone	1

<b>Superficie</b>	122,46 m <sup>2</sup>
<b>Capacité</b>	150 personnes assises

# Salle Richelieu

## Présentation

Ancienne bibliothèque des Finaly transformée en salle de conférences. Cette salle est spacieuse, haute de plafond. Percée d'une verrière (5,95m x 3,20m), elle est très lumineuse mais peut toutefois être obscurcie pendant les projections grâce à un volet roulant.

Elle est équipée de fauteuils avec des tablettes pour la prise de notes et le matériel le plus moderne peut être mis à disposition : matériel audio, vidéo-projecteur, micro ordinateur, console d'enregistrement.



## Organisation

- > manifestations de type congrès, séminaires, colloques, conférences
- > superficie : 122 m<sup>2</sup>
- > **Richelieu avec tables** : capacité maximale 64 places assises
- > **Richelieu 2 rangées** : capacité maximale 150 places assises, 84 fauteuils et 66 chaises
- > **Richelieu 3 rangées** : capacité maximale 150 places assises, 84 fauteuils et 66 chaises
- > **Richelieu « théâtre »** : Capacité 84 fauteuils et possibilité d'ajouter jusqu'à 20 chaises

