








Rez-de-Chaussée  
de la Villa

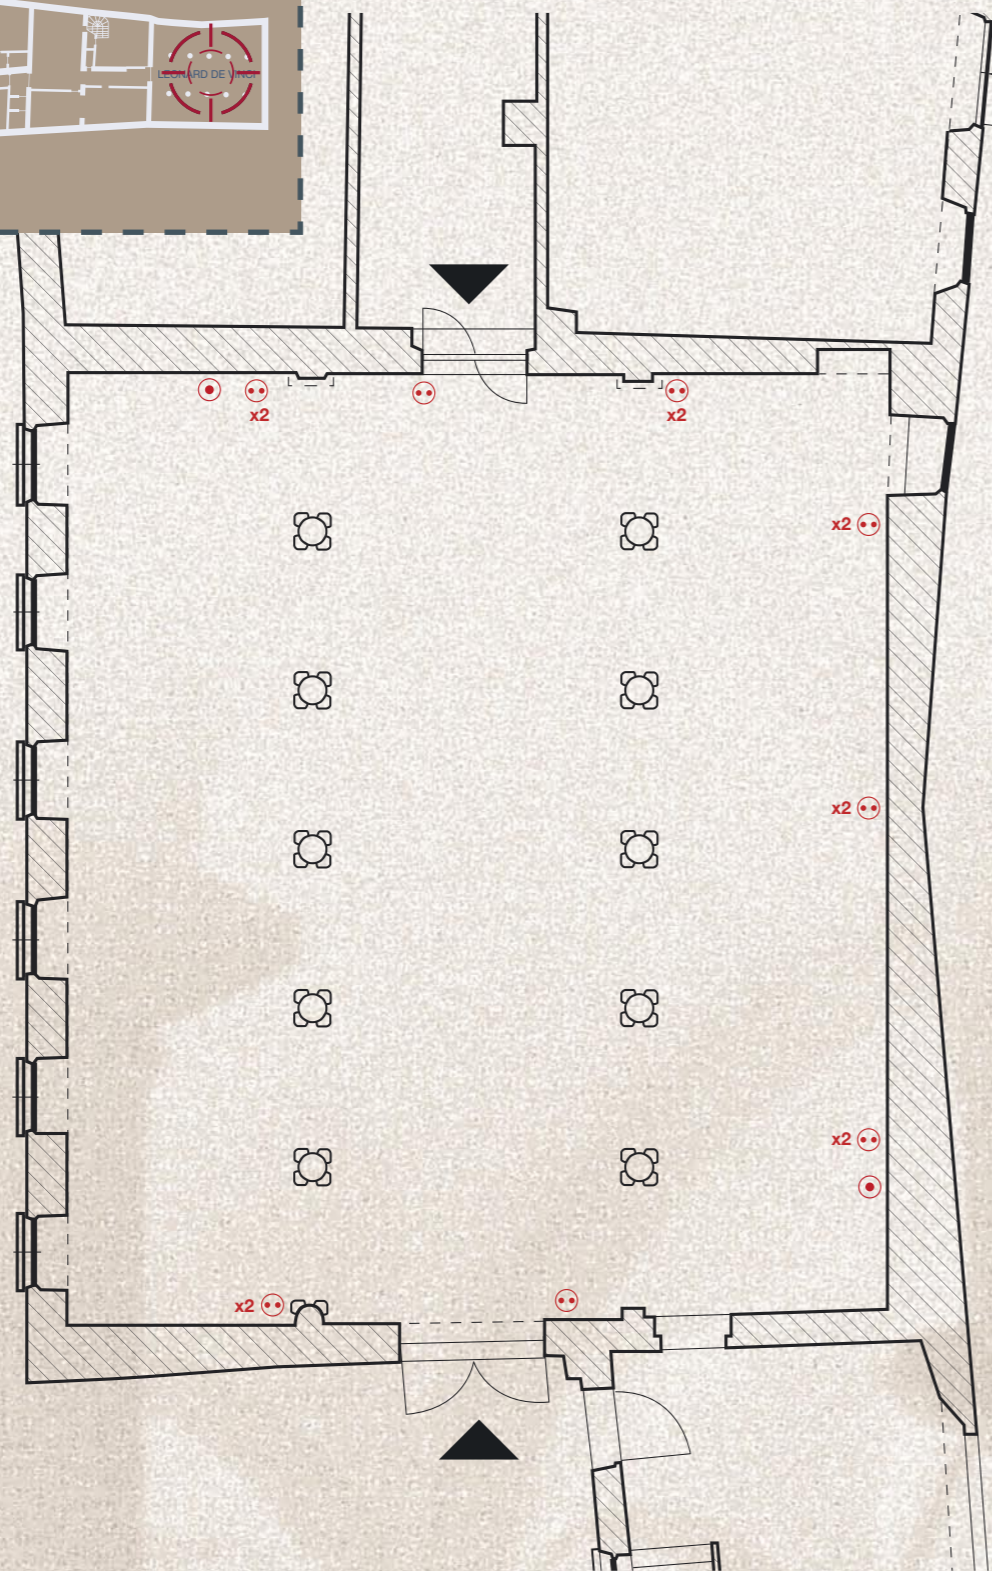

longueur	9,61 m
largeur	5,99 m
⦿ prises électriques	14
⦿ prises TV	2

**Superficie** 160 m<sup>2</sup>

**Capacité**

# Salon Léonard de Vinci

## Présentation

Les anciennes écuries, renommées salle Léonard de Vinci, peuvent accueillir des réceptions ou des expositions.

## Organisation

- > manifestations autorisées :  
réceptions, expositions
- > superficie : 160 m<sup>2</sup>

